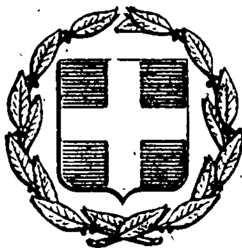


ΕΦΗΜΕΡΙΣ ΤΗΣ ΚΥΒΕΡΝΗΣΕΩΣ
ΤΗΣ ΕΛΛΗΝΙΚΗΣ ΔΗΜΟΚΡΑΤΙΑΣ

ΕΝ ΑΘΗΝΑΙΣ ΤΗ 9 ΦΕΒΡΟΥΑΡΙΟΥ 1979 | ΤΕΥΧΟΣ ΤΕΤΑΡΤΟΝ | ΑΡΙΘΜΟΣ ΦΥΛΛΟΥ 87

ΠΕΡΙΕΧΟΜΕΝΑ

ΑΠΑΛΛΟΤΡΙΩΣΕΙΣ

ΑΠΟΦΑΣΕΙΣ

Ἀριθ. Υ. 1982/2016 Π. 906 (1)

Περὶ μερικῆς ἀνακλήσεως τῆς ἀναγκαστικῆς ἀπαλλοτριώσεως, πού κηρύχθηκε δυνάμει τῆς κοινῆς ἀποφάσεως ἀριθ. 16314/11.2.1925 (ΦΕΚ 17/1925 τ. Β') τῶν Ὑπουργῶν Γεωργίας καὶ Ὑγιεινῆς, Προνοίας καὶ Ἀντιλήψεως, γιὰ τὴν ἐπέκταση τοῦ προσφυγικοῦ συνοικισμοῦ Κ. Τούμπας Θεσ/νίκης.

ΟΙ ΥΠΟΥΡΓΟΙ
ΟΙΚΟΝΟΜΙΚΩΝ ΚΑΙ ΚΟΙΝΩΝΙΚΩΝ ΥΠΗΡΕΣΙΩΝ

Ἔχοντας ὑπόψη:

1. Τὶς διατάξεις τῆς παρ. 5, τοῦ ἄρθρου 2, τοῦ κωδικοποιημένου Α.Ν. 1731/39 «περὶ ἀναγκαστικῶν ἀπαλλοτριώσεων».

2. Τὸ γεγονὸς ὅτι ἡ ἀπαλλοτρίωση, πού κηρύχθηκε δυνάμει τῆς κοινῆς ὑπουργικῆς ἀποφάσεως ἀριθμ. 16314/11.2.1925 (ΦΕΚ 17/25 τ. Β') γιὰ τὴν ἐπέκταση τοῦ προσφυγικοῦ συνοικισμοῦ στὴν Κάτω Τούμπα Θεσ/νίκης δὲν συντελέσθηκε μέχρι 15.4.1957 γιὰ ἔκταση ἐμβαδοῦ 1389 τ.μ. καὶ συνεπῶς ἀνακλήθηκε αὐτοδικαίως ἡ ἀπαλλοτρίωση γιὰ τὴν ἔκταση αὐτή.

3. Τὴ γνωμοδότηση τοῦ Συντονιστικοῦ Συμβουλίου Στεγάσεως τοῦ Ὑπουργείου Κοινωνικῶν Ὑπηρεσιῶν ἀπὸ τὴν 22α συνεδρίασή του τὴν 14.11.1978, ἀποφασίζουμε:

Ἀνακαλοῦμε καὶ τυπικὰ τὴν ἀναγκαστικὴ ἀπαλλοτρίωση, πού κηρύχθηκε γιὰ τὴν ἐπέκταση τοῦ προσφυγικοῦ Συνοικισμοῦ στὴν Κάτω Τούμπα Θεσσαλονίκης, δυνάμει τῆς κοινῆς ἀποφάσεως ἀριθμ. 16314/11.2.1925 (ΦΕΚ 17/1925 τ. Β') τῶν Ὑπουργῶν Γεωργίας καὶ Ὑγιεινῆς, Προνοίας καὶ Ἀντιλήψεως, γιὰ ἔκταση ἐμβαδοῦ 1389 τ.μ., ὅπως ἀπεικονίζεται μὲ τὰ στοιχεῖα Β, Γ, Η, 2, 2', 1, 10, 9, 8, Ε.Ν.Β. στὸ κτηματολογικὸ διάγραμμα ἀριθμ. 4755 τοῦ Ὑπουργείου Κοινωνικῶν Ὑπηρεσιῶν, θεωρημένο τὴν 14.10.1978 ἀπὸ τὸν προϊστάμενο τοῦ Τμήματος Τοπογραφήσεων Κ. Λυμπερόπουλο καὶ στὸν ἀντίστοιχο κτηματολογικὸ πίνακα.

Ἡ ἀπόφαση αὐτὴ νὰ δημοσιευθεῖ στὴν Ἐφημερίδα τῆς Κυβερνήσεως.

Ἀθῆναι, 27 Ἰανουαρίου 1979

ΟΙ ΥΦΥΠΟΥΡΓΟΙ

ΟΙΚΟΝΟΜΙΚΩΝ — ΠΑΝΑΓΙΩΤΗΣ ΜΠΟΚΟΒΟΣ

ΚΟΙΝΩΝΙΚΩΝ ΥΠΗΡΕΣΙΩΝ — ΑΝΝΑ ΣΥΝΟΔΙΝΟΥ

Ἀριθ. 928 (2)

Περὶ συμπληρώσεως ἀποφάσεως κηρύξεως ἀπαλλοτριώσεως ἐκτάσεως 1280 μ² γιὰ τὴν προστασία τῆς παλαιοχριστιανικῆς Βασιλικῆς στὴν περιοχὴ Μεσόκαμπος Μεσολογγίου.

Ο ΝΟΜΑΡΧΗΣ ΑΙΤΩΛΙΑΣ ΚΑΙ ΑΚΑΡΝΑΝΙΑΣ

Ἔχοντες ὑπόψη:

1) Τὴν Μ. 16/46 τῆς 12.1.1979, Δ/γὴ τοῦ Ὑπουργείου Οἰκονομικῶν ποὺ μᾶς ζητᾶ τὴν συμπλήρωση τῆς ἀποφάσεώς μας ἀριθ. 11293/18.12.78 μὲ τὴν ὁποία κηρύξαμε ἀπαλλοτρίωση γιὰ τὴν προστασία τῆς παλαιοχριστιανικῆς Βασιλικῆς στὴ περιοχὴ Μεσόκαμπος Μεσολογγίου.

2) Τὸ ἄρθρο 1 τοῦ Νόμου ΒΡΞΖ/1893 «περὶ ἀναγκαστικῆς ἀπαλλοτριώσεως ἀκινήτων γιὰ τὴν συντήρηση ἢ ἀνεύρεση ἀρχαιοτήτων», ἀποφασίζουμε:

Συμπληρώνουμε τὴν ἀπόφασή μας 11293/18.12.1978 μὲ τὴν ὁποία κηρύξαμε ἀναγκαστικὰ ἀπαλλοτριωτέα ἔκταση 1280 Μ2 στὴν περιοχὴ Μεσόκαμπος Μεσολογγίου μὲ τὴν προσθήκη τῶν διατάξεων τοῦ ἄρθρου 1 τοῦ Νόμου ΒΡΞΖ/1893 «περὶ ἀναγκαστικῆς ἀπαλλοτριώσεως ἀκινήτων γιὰ τὴν συντήρηση ἢ ἀνεύρεση ἀρχαιοτήτων».

Ἡ ἀπόφαση αὐτὴ νὰ δημοσιευθεῖ στὴν Ἐφημερίδα τῆς Κυβερνήσεως.

Μεσολόγγι, 31 Ἰανουαρίου 1979

Ὁ Νομάρχης

ΑΘΑΝ. ΚΑΡΑΓΚΟΥΝΙΔΗΣ

Ἀριθ. 1249 (3)

Περὶ ἀναγκαστικῆς ἀπαλλοτριώσεως ὑπὲρ τοῦ Δήμου Ἁγίου Νικολάου στὸ Ν. Λασιθίου.

Ο ΝΟΜΑΡΧΗΣ ΛΑΣΙΘΙΟΥ

Μὲ τὴ 270/24.1.1979 ἀπόφαση τοῦ Νομάρχη Λασιθίου, ποὺ ἐκδόθηκε σύμφωνα μὲ τὶς διατάξεις τῶν ἄρθρων 206 καὶ 207 τοῦ Δ.Κ.Κ. καὶ τοῦ Ν.Δ. 797/71, σὲ συνδυασμὸ μὲ τὶς διατάξεις τοῦ Ν.Δ. 532/70 καὶ τῶν Β. Δ/των 703/1970 καὶ 189/1972, ποὺ ἐκδόθηκαν σὲ ἐκτέλεσή του καὶ μὲ σύμφωνη γνωμοδότηση τῆς ἁρμόδιας ἐπιτροπῆς, ἐγκρίθηκε ἡ 177/78 ἀπόφαση τοῦ Δημοτικοῦ Συμβουλίου Ἁγίου Νικολάου, περὶ ἀναγκαστικῆς ἀπαλλοτριώσεως ὑπὲρ καὶ μὲ δαπάνη τοῦ Δήμου Ἁγίου Νικολάου ἀγροτικῆς ἐκτάσεως στὴ θέση Ἀμμούδα 14.714,35 μ2 ἀγοραίας ἀξίας 1.464.878 δρχ. ἰδιοκτησίας:

α) Ἑλένης Κων/νου Πεδιαδίτη
β) Κληρονόμων Εὐσταθίου Κοκολάκη
γ) Κληρονόμων Βασιλικῆς συζ. Μιχ. Νιωτάκη
δ) Κληρονόμων Ἐμμανουὴλ Στεφανάκη
ε) Γεωργίου Χαβάκη
στ) Κληρονόμων Κων/νου Μασταράκη
ζ) Ἄννας συζ. Ἰωάν. Κριτσωτάκη
η) Γεωργίου Ἀντων. Στεφανάκη
θ) Μαρίας συζ. Παναγιώτη Βατίστα
ι) Κληρονόμων Νικολ. Τσαγκαράκη
η) Ἰωάννη Ἐμμαν. Κουνενάκη
λ) Κληρονόμων Εὐσταθίου Ἀποστ. Μαυροφόρου, γιὰ τὴν ἵδρυση νέου δημοτικοῦ νεκροταφείου.

Ἅγιος Νικόλαος, 24 Ἰανουαρίου 1979

Ὁ Νομάρχης

Γ. ΛΑΜΠΡΙΝΑΚΟΣ

ΑΝΑΚΟΙΝΩΣΕΙΣ

Ἀριθ. Β2/453 (4)

Περὶ ἀνακοινώσεως παρακαταθέσεως ἀποζημιώσεως γιὰ ἀπαλλοτρίωση ἀκινήτων γιὰ τὴν διάνοιξη τῆς ὁδοῦ Θεσσαλονίκης Γέφυρα Στρυμῶνος τμῆμα Καβαλλαρίου Βασιλουδίου Λαγκαδᾶ (ἔργο 97123 Δ.Ε.).

Ο ΥΠΟΥΡΓΟΣ ΔΗΜΟΣΙΩΝ ΕΡΓΩΝ

Ἔχοντας ὑπόψη τὰ ἄρθρα 7 καὶ 8 τοῦ Ν.Δ. 797/71 «περὶ ἀναγκαστικῶν ἀπαλλοτριώσεων», γνωστοποιοῦμε σὲ ὅσους ἔχουν ἢ διεκδικοῦν δικαιώματα κυριότητας σὲ ἀκίνητα ποὺ ἀπαλλοτριώθηκαν ἀναγκαστικὰ μὲ τὴν Δ. 3818/4325/76 κοινὴ ἀπόφαση τῶν Ὑπουργῶν Οἰκονομικῶν καὶ Δημοσίων Ἔργων (ΦΕΚ 226/76 τ. Δ΄), γιὰ τὴν διάνοιξη τῆς ὁδοῦ Θε/κης Γέφυρα Στρυμῶνος τμῆμα Καβαλλαρίου Βασιλουδίου Λαγκαδᾶ (ἔργο 97123 Δ.Ε.), καθὼς καὶ τοὺς ἐνυπόθηκους δανειστὲς καὶ τοὺς τρίτους γενικὰ διεκδικητὲς τῶν ἀκινήτων αὐτῶν, ὅτι ἡ ἀποζημίωση τῆς ἐδαφικῆς ἐπιφάνειας καὶ τῶν ἐπικειμένων της, ὅπως περιγράφονται στὸ σχετικὸ κτηματολογικὸ πίνακα, ἡ ὁποία καθορίστηκε μὲ τὴν ἀριθ. 1702/77 ἀπόφαση τοῦ Μονομελοῦς Πρωτοδικείου Θεσ/νίκης ἔχει παρακατατεθεῖ στὸ Ταμεῖο Παρ/κῶν καὶ Δανείων Λαγκαδᾶ καὶ ἔχει ἐκδοθεῖ τὸ 1860/28.12.78 γραμμάτιο συστάσεως παρακαταθήκης δρχ. ἕντεκα ἑκατομμύρια ἑξακόσιες χιλιάδες (11.600.000).

Ἡ ἀποζημίωση θὰ ἀποδοθεῖ στὰ πρόσωπα ποὺ θὰ ἀναγνωρισθοῦν δικαιοῦχοι κατὰ τὴ νόμιμη διαδικασία.

Ἡ ἀνακοίνωση αὐτὴ νὰ δημοσιευθεῖ στὴν Ἐφημερίδα τῆς Κυβερνήσεως.

Ἀθῆναι, 2 Φεβρουαρίου 1979

Μὲ ἐντολὴ Ὑπουργοῦ

Ὁ Διευθυντὴς

Ν. ΚΑΤΣΙΦΗΣ

Ἀριθ. Β2/454/Φ.7α Θ (5)

Περὶ ἀνακοινώσεως παρακαταθέσεως ἀποζημιώσεως γιὰ ἀπαλλοτρίωση ἀκινήτων γιὰ τὴ διάνοιξη τῆς ἐθν. ὁδοῦ Ἀθηνῶν—Θεσσαλονίκης, τμῆμα κόμβου Ἀγαθουπόλεως.

Ο ΥΠΟΥΡΓΟΣ ΔΗΜΟΣΙΩΝ ΕΡΓΩΝ

Ἔχοντας ὑπόψη τὰ ἄρθρα 7 καὶ 24 τοῦ Α.Ν. 1731/39 «περὶ ἀναγκαστικῶν ἀπαλλοτριώσεων», γνωστοποιοῦμε σὲ ὅσους ἔχουν ἢ διεκδικοῦν δικαιώματα κυριότητας σὲ ἀκίνητα ποὺ ἀπαλλοτριώθηκαν ἀναγκαστικὰ μὲ τὴ Δ. 7869/9048/10.10.1970 κοινὴ ἀπόφαση τῶν Ὑπουργῶν Οἰκονομικῶν καὶ Δημοσίων Ἔργων (ΦΕΚ 250/70 τ. Δ΄), γιὰ τὴ διάνοιξη τῆς ἐθν. ὁδοῦ Ἀθηνῶν—Θεσσαλονίκης, τμῆμα κόμβου Ἀγαθουπόλεως, καθὼς καὶ τοὺς ἐνυπόθηκους δανειστὲς καὶ τοὺς τρίτους γενικὰ διεκδικητὲς τῶν ἀκινήτων αὐτῶν, ὅτι ἡ ἀποζημίωση τῆς ἐδαφικῆς ἐπιφάνειας καὶ τῶν ἐπικειμένων της, ὅπως περιγράφονται στὸ σχετικὸ κτηματολογικὸ πίνακα, ἡ ὁποία καθορίστηκε μὲ τὴν ἀριθ. 177/77 ἀπόφαση τοῦ Πολυμελοῦς Πρωτ. Κατερίνης, ἔχει παρακατατεθεῖ στὸ Γραφεῖο Παρακαταθηκῶν Κατερίνης καὶ ἔχει ἐκδοθεῖ τὸ 11560/30.12.1978 γραμμάτιο συστάσεως παρακαταθήκης δραχ. πενήντα ἐννέα χιλιάδες ἐννιακόσιες ὀγδόντα (59.980).

Ἡ ἀποζημίωση θὰ ἀποδοθεῖ στὰ πρόσωπα ποὺ θὰ ἀναγνωρισθοῦν δικαιοῦχοι κατὰ τὴ νόμιμη διαδικασία.

Ἡ ἀνακοίνωση αὐτὴ νὰ δημοσιευθεῖ στὴν Ἐφημερίδα τῆς Κυβερνήσεως.

Ἀθῆναι, 2 Φεβρουαρίου 1979

Μὲ ἐντολὴ Ὑπουργοῦ
Ὁ Διευθυντὴς
ΝΙΚ. ΚΑΤΣΙΦΗΣ

Ἀριθ. Β2. 456/Φ.11 Θ (6)

Περὶ ἀνακοινώσεως παρακαταθέσεως ἀποζημιώσεως γιὰ ἀπαλλοτρίωση ἀκινήτων πρὸς διάνοιξη τῆς ἐξωτερικῆς περιφερειακῆς ὁδοῦ Θεσσαλονίκης.

Ο ΥΠΟΥΡΓΟΣ ΔΗΜΟΣΙΩΝ ΕΡΓΩΝ

Ἔχοντας ὑπόψη τὰ ἄρθρα 7 καὶ 8 τοῦ Ν.Δ. 797/1971 «περὶ ἀναγκαστικῶν ἀπαλλοτριώσεων», γνωστοποιοῦμε σὲ ὅσους ἔχουν ἢ διεκδικοῦν δικαιώματα κυριότητας σὲ ἀκίνητα ποὺ ἀπαλλοτριώθηκαν ἀναγκαστικὰ μὲ τὴ Δ. 5840/5256/17.6.73 κοινὴ ἀπόφαση τῶν Ὑπουργῶν Οἰκονομικῶν καὶ Δημοσίων Ἔργων (ΦΕΚ 204/73 τ. Δ'), γιὰ τὴν διάνοιξη τῆς ἐξωτερικῆς περιφερειακῆς ὁδοῦ Θεσ/νίκης, καθὼς καὶ τοὺς ἐνυπόθηκους δανειστὲς καὶ τοὺς τρίτους γενικὰ διεκδικητὲς τῶν ἀκινήτων αὐτῶν, ὅτι ἡ ἀποζημίωση τῆς ἐδαφικῆς ἐπιφάνειας καὶ τῶν ἐπικειμένων της, ὅπως περιγράφονται στὸ σχετικὸ κτηματολογικὸ πίνακα, ἡ ὁποία καθορίστηκε μὲ τὴν ἀριθ. 2309/78 πρακτικοῦ—γνωμοδότηση τοῦ Ν.Σ.Κ., ἔχει παρακατατεθεῖ στὸ Ὑποκ/μα τοῦ Ταμείου Παρ/κῶν καὶ Δανείων Θεσ/νίκης καὶ ἔχει ἐκδοθεῖ τὸ 249270/15.1.1979 γραμμάτιο συστάσεως παρακαταθήκης δρχ. τριακοσίων δέκα χιλιάδων πεντακοσίων (310.500). Ἡ ἀποζημίωση θὰ δοθεῖ στὰ πρόσωπα ποὺ θὰ ἀναγνωρισθοῦν δικαιοῦχοι κατὰ τὴν νόμιμη διαδικασία.

Ἡ ἀνακοίνωση αὐτὴ νὰ δημοσιευθεῖ στὴν ἐφημερίδα τῆς Κυβερνήσεως.

Ἀθῆναι, 2 Φεβρουαρίου 1979

Μὲ ἐντολὴ Ὑπουργοῦ
Ὁ Διευθυντὴς
Ν. ΚΑΤΣΙΦΗΣ

Ἀριθ. 672 (7)

Περὶ εἰδοποιήσεως γιὰ τὴν παρακατάθεση ἀποζημιώσεως ἀπὸ ἀναγκαστικὴ ἀπαλλοτρίωση στὸ Νομὸ Χίου.

Ο ΝΟΜΑΡΧΗΣ ΧΙΟΥ

Σύμφωνα μὲ τὶς διατάξεις τῶν ἄρθρων 7 καὶ 8 τοῦ Ν.Δ. 797/71 «περὶ ἀναγκαστικῶν ἀπαλλοτριώσεων», πληροφοροῦμε ὅλους ὅσους:

α) Ἔχουν δικαιώματα κυριότητας ἢ ἄλλα ἐμπράγματα δικαιώματα στὰ ἀκίνητα ποὺ ἀπαλλοτριώθησαν μὲ τὴν Α 24297/6758/24.12.76 κοινὴ ἀπόφαση τῶν Ὑπουργῶν Ἐθνικῆς Ἀμύνης καὶ Οἰκονομικῶν γιὰ τὴν ἵδρυση Μετεωρολογικοῦ Σταθμοῦ στὴν Χίο, καὶ

β) ἔχουν ἐγγράψει ὑποθήκη ἢ ἔχουν ἐπιβάλει κατάσχεση ἢ μὲ ὁποιοδήποτε τρόπο διεκδικοῦν τὰ ἀπαλλοτριωθέντα ἀκίνητα ὅτι ἡ ἀποζημίωση ποὺ καθόρισε τὸ Μονομελὲς Πρωτοδικεῖον Χίου μὲ τὴν 24/77 ἀπόφασή του γιὰ ὅλα τὰ ἀκίνητα καὶ τὰ ὑπερκείμενα αὐτῶν ποὺ φαίνονται στὸ ἀπὸ 4γ—256/2.7.76 κτηματολογικὸ διάγραμμα καὶ στὸν ἀριθ. 4γ—257/2.7.76 κτηματολογικὸ πίνακα ποὺ σύνταξε ἡ Δ/νση Στρατιωτικῶν Ἔργων τοῦ Ἀρχηγείου Ἀεροπορίας θεωρημένα ἀπὸ τὸν Ταγματάρχη Τμ. 4 Ἐπ/γὸ Δ. Δρούδα, ἔχει κατατεθεῖ στὸ Ταμεῖο Παρακαταθηκῶν καὶ Δανείων καὶ ἔχει ἐκδοθεῖ τὸ ὑπ' ἀριθ. 5541/24.1.70 γραμμάτιο συστάσεως παρακαταθήκης γιὰ 1.930.200 δρχ.

Ἡ ἀποζημίωση αὐτὴ εἶναι ἀποδοτέα στοὺς δικαιούχους ποὺ θὰ ἀναγνωρισθοῦν σύμφωνα μὲ τὸ νόμο.

Ἡ ἀνακοίνωση αὐτὴ νὰ δημοσιευθεῖ στὴν Ἐφημερίδα τῆς Κυβερνήσεως.

Χίος, 31 Ἰανουαρίου 1979

Ὁ Νομάρχης καὶ α.α.
Ὁ Διευθυντὴς Ἐσωτερικῶν
Γ. ΒΑΛΣΑΜΟΠΟΥΛΟΣ

ΠΟΛΕΟΔΟΜΙΑ

ΑΠΟΦΑΣΕΙΣ

Ἀριθ. Γ. 35292/2767 (8)

Περὶ τροποποιήσεως τοῦ ρυμοτομικοῦ σχεδίου Κηφισιᾶς (Ἀττικῆς) διὰ τοῦ καθορισμοῦ χώρου δι' ἀνέγερσιν Σχολείου.

Ο ΥΠΟΥΡΓΟΣ ΔΗΜΟΣΙΩΝ ΕΡΓΩΝ

Ἔχοντες ὑπ' ὄψει :

1. Τὰς διατάξεις : α) τοῦ ἀπὸ 17.7.1923 Ν. Δ/τος «περὶ σχεδίων πόλεων κ.λπ.», ὡς μεταγενεστέρως ἐτροποποιήθησαν καὶ συνεπληρώθησαν καὶ εἰδικώτερον τοῦ ἄρθρου 29 αὐτοῦ καὶ β) τῆς παρ. 2 τοῦ ἄρθρου 4 τοῦ Νόμου 622/1977 «περὶ εἰσπράξεως ὑπὸ τοῦ Δημοσίου Ταμείου τῶν διὰ τὴν ἔκδοσιν οἰκοδομικῶν ἀδειῶν καταβαλλομένων φόρων κ.λπ.» (ΦΕΚ 171/Α).

2. Τὴν ὑπ' ἀριθμ. ΕΔ2/α/04/59/ΦΘ.2.1.1/29.3.1978 κοινὴν ἀπόφασιν τοῦ Πρωθυπουργοῦ καὶ τοῦ Ὑπουργοῦ Δημοσίων Ἔργων «περὶ μεταβιβάσεως ἁρμοδιοτήτων τοῦ Ὑπουργοῦ Δημοσίων Ἔργων εἰς τὸν Ὑφυπουργὸν τοῦ αὐτοῦ Ὑπουργείου» (ΦΕΚ 282/Β).


3. Τὴν ὑπ' ἀριθ. 553/1978 γνωμοδότησιν τοῦ Συμβουλίου Δημοσίων Ἔργων (Τμῆμα Οἰκισμοῦ), ἀποφασίζομεν :

Ἐγκρίνεται ἡ τροποποίησις τοῦ ρυμοτομικοῦ σχεδίου Κηφισιᾶς (Ἀττικῆς) κατὰ τὸ οἰκοδομικὸν τετράγωνον τὸ περικλειόμενον ὑπὸ τῶν ὁδῶν Ἀγορᾶς, Πηγῶν, Δειράδων καὶ Σφενδόνης διὰ τοῦ χαρακτηρισμοῦ αὐτοῦ ὡς χώρου δι' ἀνέγερσιν Σχολείου, ὡς ἐμφαίνεται ὑπὸ στοιχεῖα Α, Β, Γ, Δ, Α εἰς τὸ ὑπὸ τοῦ Γενικοῦ Διευθυντοῦ Οἰκισμοῦ τεθεωρημένον διὰ τῆς ὑπ' ἀριθμ. Γ. 35292/1978 πράξεως αὐτοῦ σχετικὸν πρωτότυπον διάγραμμα ὑπὸ κλίμακα 1:2000 τοῦ ὁποίου συνοπτικὸν ἀντίτυπον δημοσιεύεται μετὰ τῆς παρούσης.

Ἡ παροῦσα δημοσιευθήτω διὰ τῆς Ἐφημερίδος τῆς Κυβερνήσεως.

Ἐν Ἀθήναις τῇ 4 Δεκεμβρίου 1978

Ο ΥΦΥΠΟΥΡΓΟΣ
ΣΤΕΦΑΝΟΣ ΜΑΝΟΣ

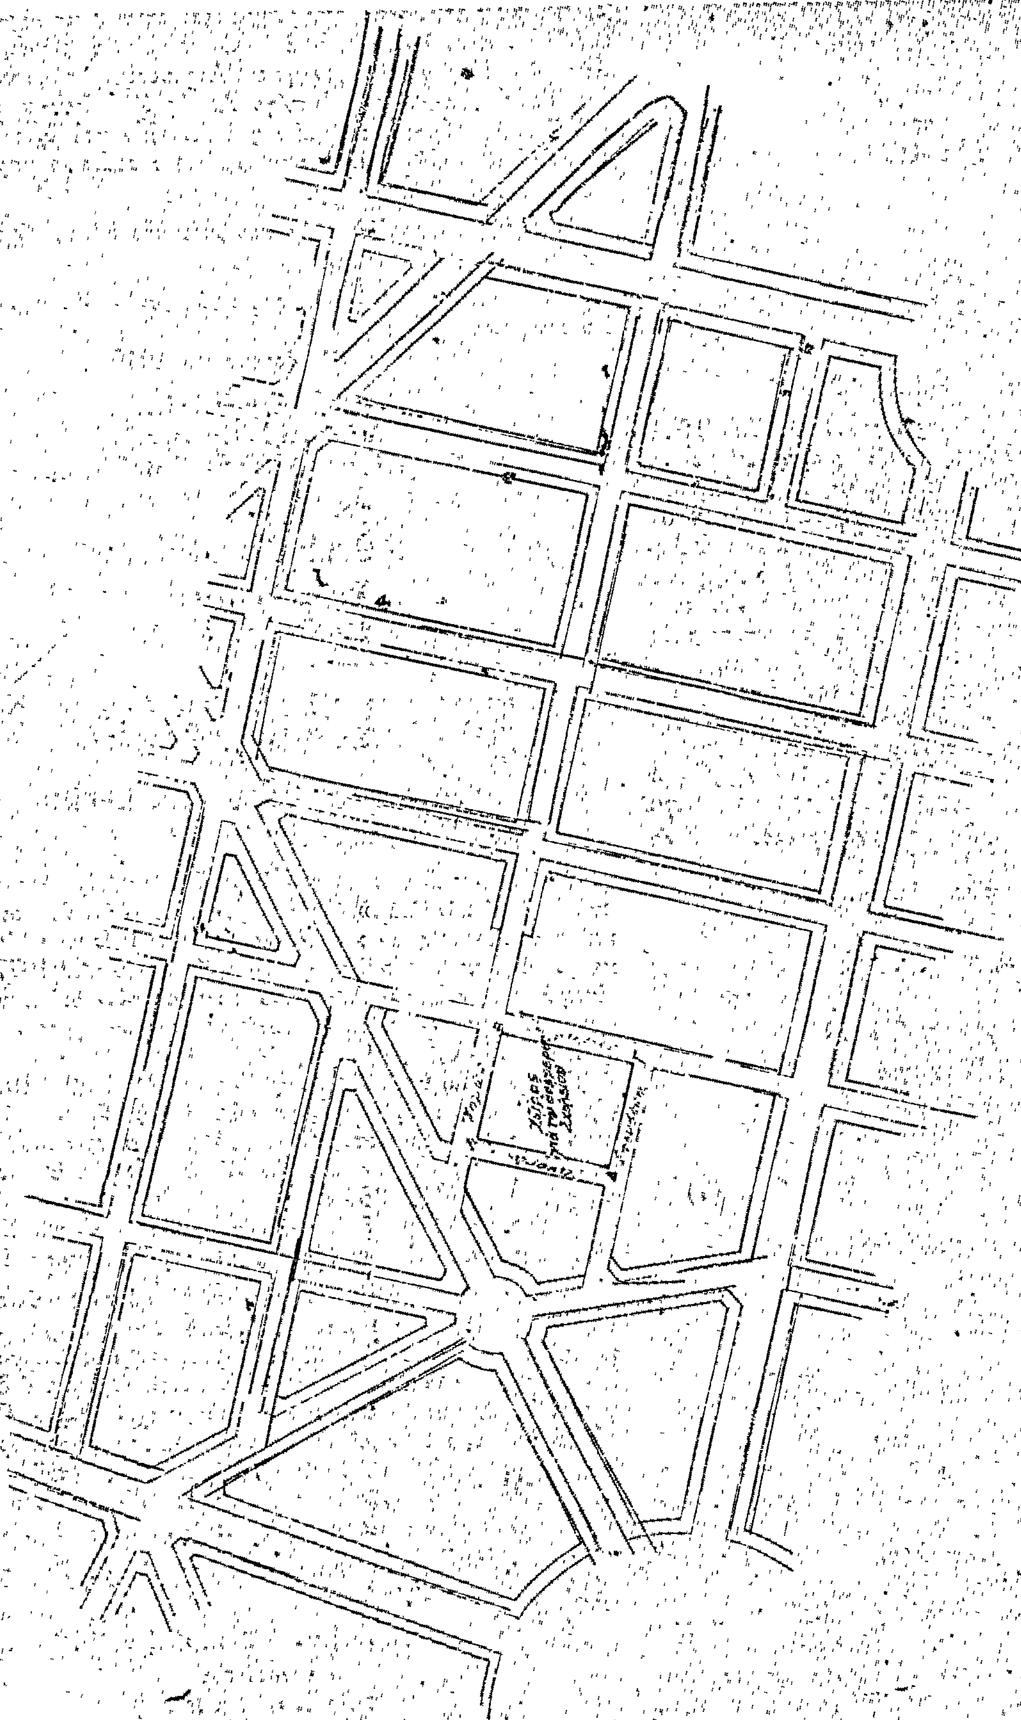
Μ. ΚΗΦΙΣΙΑ — ΚΛΙΜΑΞ 1:2000

'Αριθ. 1660/141 (9)

Περὶ διευθετήσεως τῶν ὁρίων τῶν Οἰκισμῶν Κουβαρᾶ καὶ Πέτα—Κουβαρᾶ, Κοιν. Κουβαρᾶ 'Αττικῆς, πού ὑπάρχουν νομίμως πρὶν ἀπὸ τὸ ἔτος 1923.

Ο ΝΟΜΑΡΧΗΣ ΑΤΤΙΚΗΣ
ΔΙΑΜΕΡΙΣΜΑ ΑΝΑΤΟΛΙΚΗΣ ΑΤΤΙΚΗΣ

Ἔχοντας ὑπόψη:

1) Τὶς διατάξεις τοῦ Ν.Δ. 532/1970 «περὶ συμπληρώσεως τῶν διατάξεων περὶ Διοικητικῆς 'Αποκεντρώσεως», σὲ συνδυασμὸ μὲ τὶς διατάξεις τῶν 712/1970 καὶ 198/1972 Β. Δ/των.

2) Τὶς διατάξεις τοῦ Ν.Δ. 1147/1972 «περὶ Διοικήσεως τῆς Μείζονος Πρωτευούσης» ὅπως τροποποιήθηκε καὶ συμπληρώθηκε μὲ τὸ Ν.Δ. 1278/1972 «περὶ τροποποιήσεως καὶ συμπληρώσεως ἐνίων διατάξεων περὶ Νομαρχῶν».

3) Τὶς διατάξεις τοῦ 805/1972 Β.Δ. «περὶ καθορισμοῦ τῶν κατὰ τὴν παρ. 1 τοῦ ἄρθρου 5 τοῦ Ν.Δ. 1147/72 διατηρουμένων ὑπὲρ τοῦ Νομάρχου 'Αττικῆς ἁρμοδιοτήτων ἐπὶ ἀντικειμένων τοῦ 'Υπουργείου Δημοσίων Ἔργων καὶ συστάσεως Συμβουλίων Δ.Ε. εἰς τὴν Νομαρχίαν 'Αττικῆς καὶ τὰ Δ/τα αὐτῆς».

4) Τὶς διατάξεις τῆς Α7/13—1/1972 κοινῆς ἀποφάσεως τῶν 'Υπουργῶν παρὰ τῷ Πρωθυπουργῷ, 'Εσωτερικῶν καὶ Δημοσίων Ἔργων «περὶ ὀργανώσεως τῶν 'Υπηρεσιῶν τῆς Νομαρχίας 'Αττικῆς ἁρμοδιότητος Υ.Δ.Ε.».

5) Τὶς διατάξεις τῆς Ε. 35400/6.12.1975 ἀποφάσεως τοῦ 'Υπουργοῦ Δ.Ε. «περὶ τρόπου καθορισμοῦ τῶν ὁρίων οἰκισμῶν πρὸ τοῦ ἔτους 1923 στερουμένων σχεδίων ρυμοτομίας. ἡ ἰσχὺς τῆς ὁποίας παρατάθηκε μὲ τὴν Ε. 40862/23.12.77 ἀπόφαση τοῦ 'Υφυπουργοῦ Δημοσίων Ἔργων.

6) Τὴν 63473/4174/78 εἰσήγηση τοῦ Δ/ντῆ τῆς ΔΠΔΑΑ στὸ Συμβούλιο Δ.Ε. τοῦ Δ/τος σχετικὰ μὲ τὴν διευθέτηση τῶν ὁρίων τῶν οἰκισμῶν Κουβαρᾶ καὶ Πέτα—Κουβαρᾶ, Κοιν. Κουβαρᾶ 'Αττικῆς, νόμιμα προϋφισταμένων τοῦ ἔτους 1923.

7) Τὴ σύμφωνη γνώμη τοῦ Συμβουλίου Δ.Ε. τοῦ Δ/τος 'Ανατολικῆς 'Αττικῆς (πρακτικὸ 23—Θέμα 22), ἀποφασίζουμε:

1. 'Απορρίπτουμε τὶς ἐνστάσεις τῶν: α) Μερκουρίου Β. Γκίκα, β) Κων. Χρ. Δημητρίου, γ) 'Αγγέλου Κ. Φουστούκου.


2. Διαγράφουμε τὶς λέξεις «ἀγροτικὸς δρόμος μέχρι στὸ σημεῖο 12 τοῦ τοπογραφικοῦ.

3. Καθορίζουμε τὰ ὅρια τῶν οἰκισμῶν Κουβαρᾶ καὶ Πέτα—Κουβαρᾶ, Κοιν. Κουβαρᾶ, ὅπως καθορίζονται μὲ τὴν ἔκθεση τῆς 'Επιτροπῆς καὶ φαίνονται στὸ διάγραμμα ποὺ τὴ συνοδεύει.

'Η ἰσχὺς τῆς ἀποφάσεως αὐτῆς ἀρχίζει ἀπὸ τὴ δημοσίευσή της στὴν 'Εφημερίδα τῆς Κυβερνήσεως.

'Αγία Παρασκευή, 30 Δεκεμβρίου 1978


'Ο Νομάρχης
ΝΙΚΗΤΑΣ ΚΩΒΑΙΟΣ

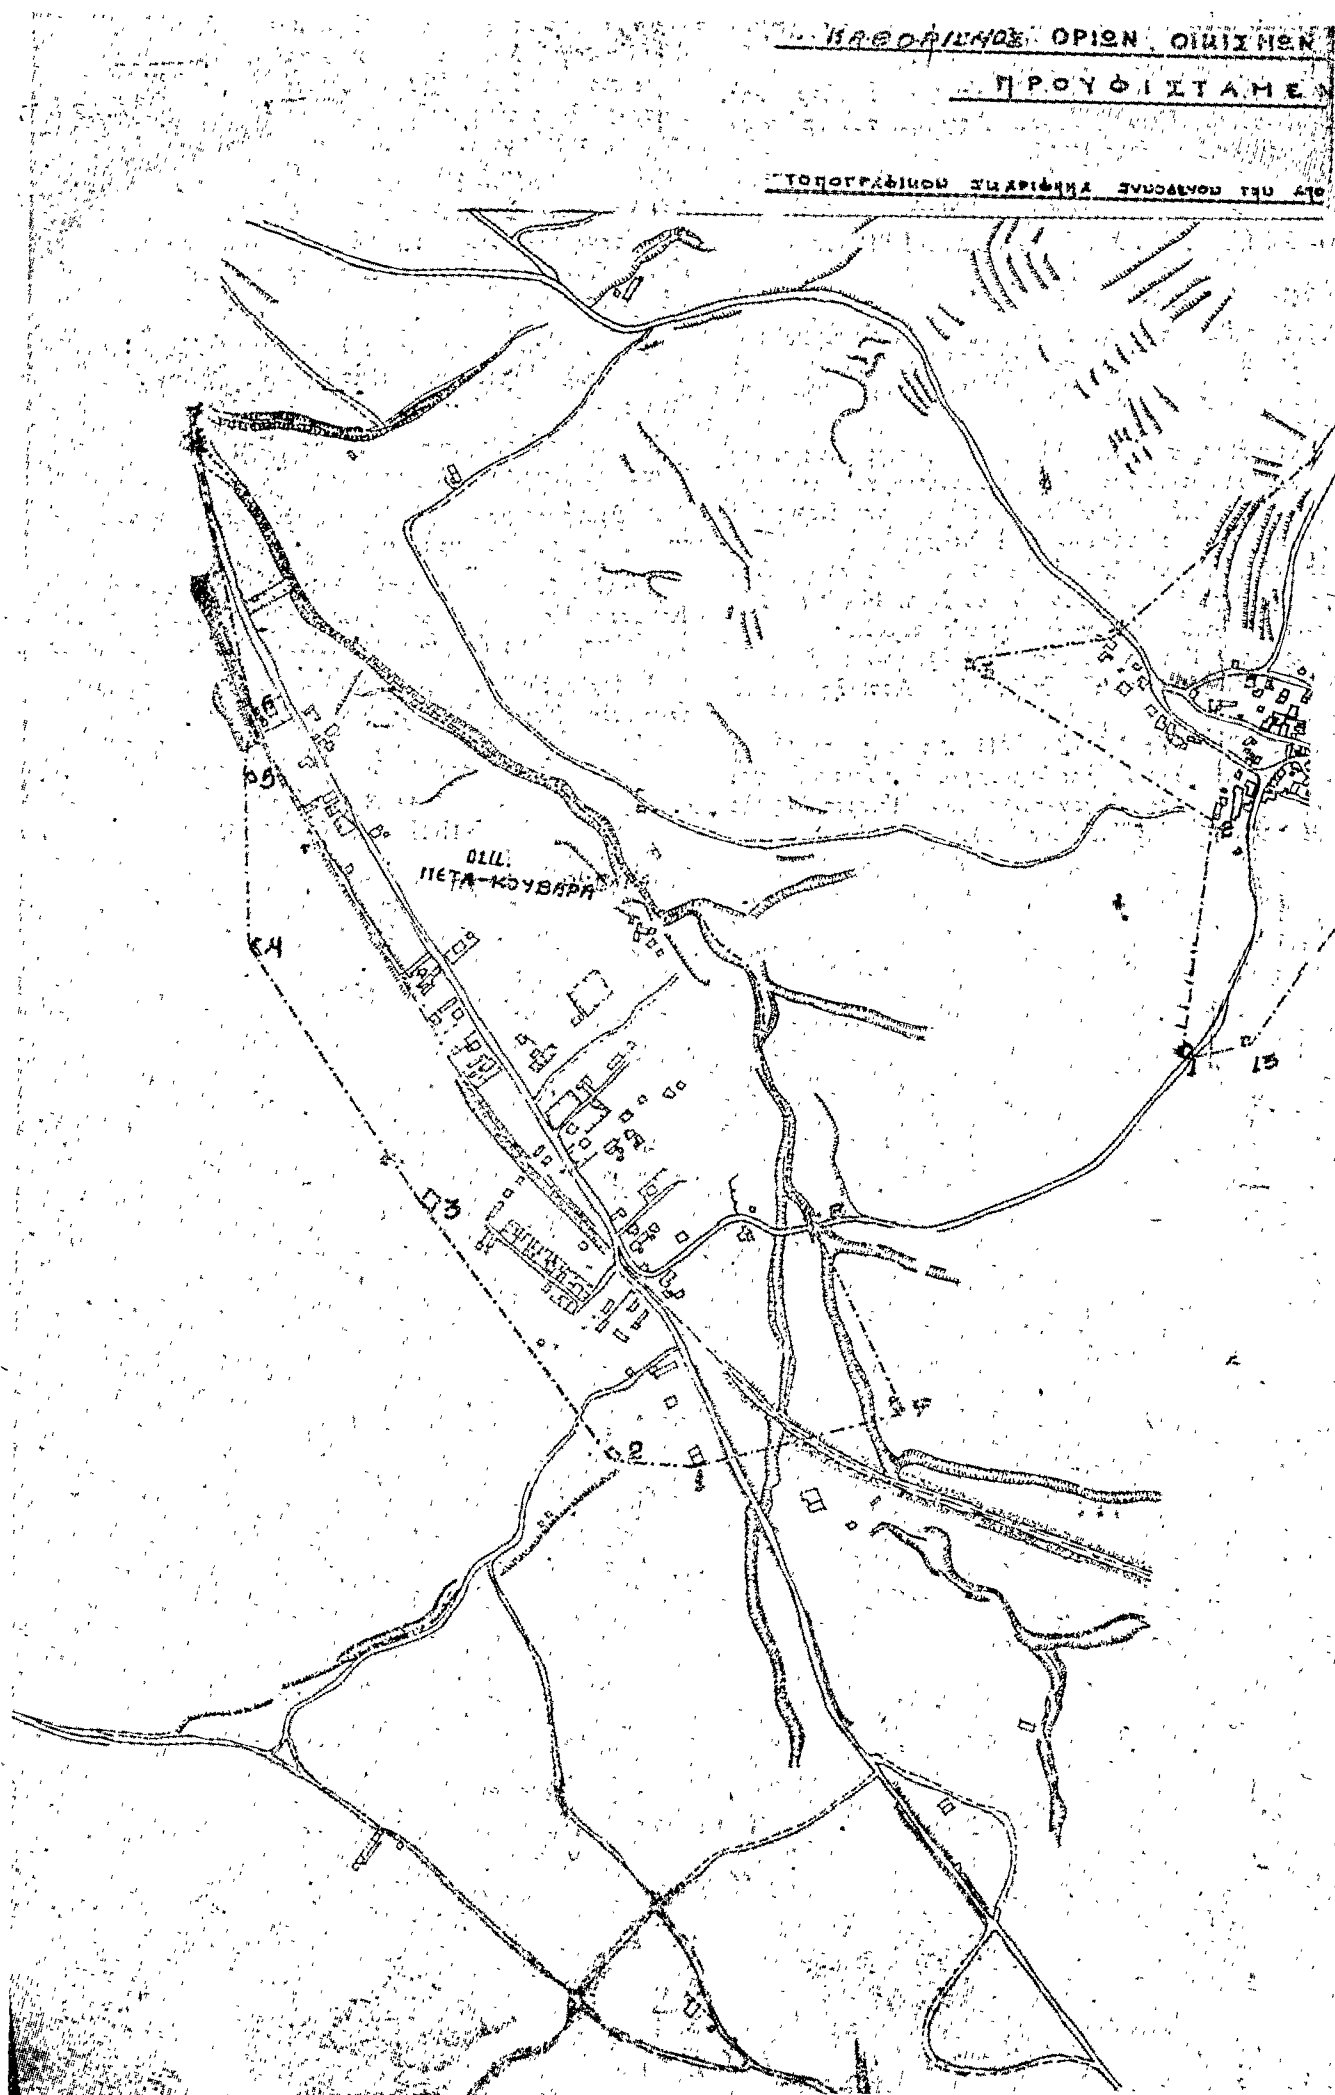
ΟΡΙΩΝ ΟΙΚΙΣΜΩΝ
ΠΡΟΥΦΙΣΤΑΜΕΝ
ΟΙΚ.
ΠΕΤΑ-ΚΟΥΒΑΡΑ
Κ4
Π3
15

ΝΕΩΝ ΚΟΥΒΑΡΑ, ΠΕΤΑ-ΚΟΥΒΑΡΑ, ΚΟΙΝΟΤΗΤΟΣ ΚΟΥΒΑΡΑ - ΑΤΤΙΚΗΣ

ΜΕΝΩΝ ΤΟΥ ΕΤΟΥΣ 1923

του από 19-7-78 ... της Επιτροπής Καθορισμού Ορίων.

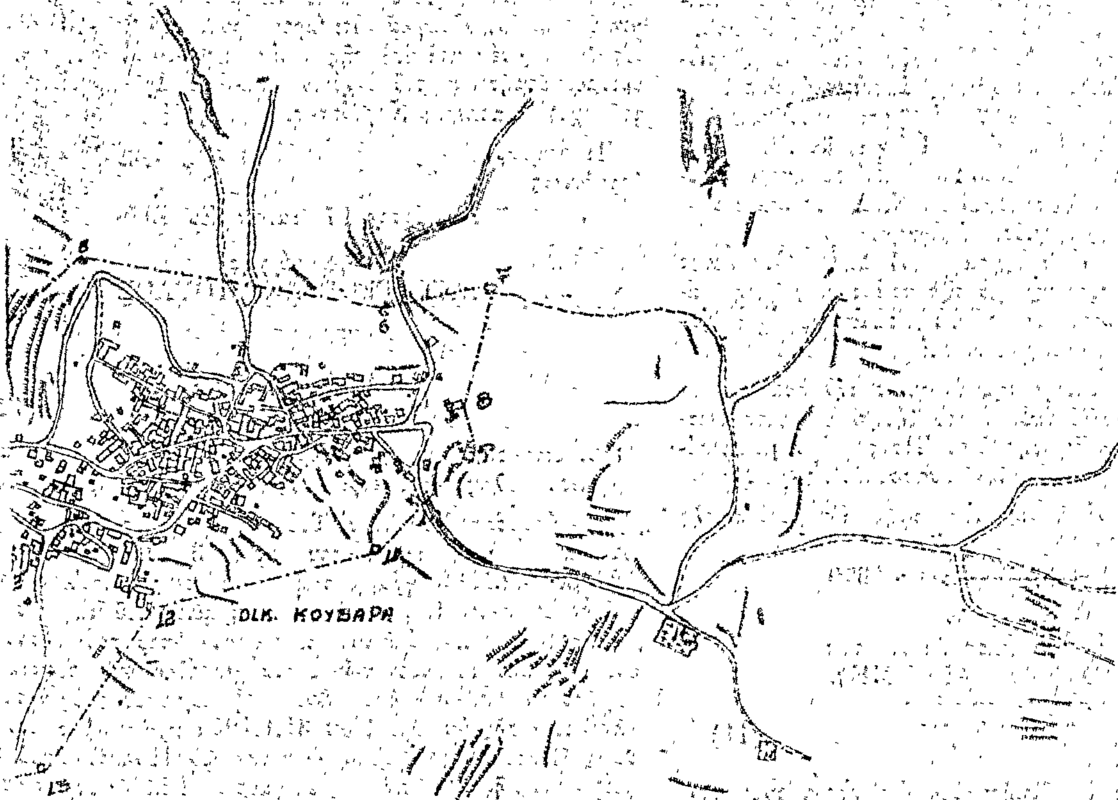

ΟΡΙΑ ΟΙΚΙΣΜΩΝ

Οικ. ΚΟΥΒΑΡΑ

1. Ελαιοτριβείο Αδελφών Γκίκη
2. Οικ. Τιμολέοντος Λαμπροδήμου
3. Αποθήκη Χρήστου Σπύρου
4. Οικ. Ιωάννη Γκίκη
5. Αποθήκη Χρήστου Αγρίμια
6. Οικ. Ευθυμίου Πανουργιά
7. Δεξαμενή
8. Εκκλησία Αγ. Δημητρίου
9. Εφείπια Αναργύρου Πρίφτη
10. Οικ. Ευαγγέλου Μπίτικα
11. Αποθήκη Ευαγγέλου Φιλίππου
12. ~~[illegible]~~ οικ. Δημ. Δρίτσα
13. Στάβλος Ευαγγέλου Γκίκη
1. Ελαιοτριβείο Αδελφών Γκίκη

Οικ. ΠΕΤΑ-ΚΟΥΒΑΡΑ

1. Οικ. Βασιλικής Μαζαρά
2. » Δημητρίου Κερμάλη
3. Δημοτικό Σχολείο
4. Ερείπια Χρήστου Γκιώκα
5. Οικ. Σταύρου Μαύρου
6. » Σοφίας Κουτσογιάννη
7. Γέφυρα χαράδρας Εθνικής οδού
8. Από το 7 κατά μήκος του χειμάρρου μέχρι την πρώτη γέφυρα από Κουβαρά
9. Οικ. Δημητρίου Μαζαρά
1. Οικ. Βασιλ. Μαζαρά

Παρατήρησις: Οι ιδιοκτησίες που τέμνονται από την ευθεία των χαραγμένων ορίων θεωρούνται εντός οικισμών, μέχρι βάθους 15 μ. επί της ... [illegible]

Αγ. Παρ. 19-7-78
Η Επιτροπή
Αικ. Μηλέα Αθήνα[illegible]
Αγγ. Τουλουμάκη
Χρ. Μηκρομιάκη

Εθεωρήθη
Αγ. Παρ. 24-7-1978
Ο ΔΙΕΥΘΥΝΤΗΣ ΤΗΣ Δ.Π.Δ.Α.Α.



Κ. [illegible]πουλος

Ἀριθ. Δ.Π. 2665 (10)

Περὶ κοινοποιήσεως χαρακτηρισμοῦ πράξεως γιὰ τὴ διάνοιξη τμήματος τῆς ὁδοῦ Ἠοῦς, ὡς ἐπειγούσης ἀνάγκης.

Ο ΝΟΜΑΡΧΗΣ ΘΕΣΣΑΛΟΝΙΚΗΣ

Ἔχοντας ὑπόψη:

1. Τὶς διατάξεις τοῦ Ν. 3200/55 «περὶ διοικητικῆς ἀποκεντρώσεως» καὶ τὶς διατάξεις τοῦ ἀπὸ 28.6.55 Β.Δ. «περὶ ἐξαιρέσεως ἀπὸ τῆς ἁρμοδιότητος τῶν Νομαρχῶν ἀντικειμένων τινῶν ἁρμοδιότητος τοῦ Ὑπουργείου Δημ. Ἔργων».

2. Τὶς διατάξεις τοῦ Ν.Δ. 532/1970 «περὶ συμπληρώσεως τῶν διατάξεων περὶ διοικητικῆς ἀποκεντρώσεως».

3. Τὶς διατάξεις τοῦ Β.Δ. 712/1970 ὅπως τροποποιήθηκαὶ συμπληρώθηκε μὲ τὰ Β.Δ. 677/71 καὶ 198/72.

4. Τὶς διατάξεις τοῦ ἀπὸ 26.5.1924 Δ/τος «περὶ ἐκτελέσεως τοῦ ἄρθρου 37 τοῦ ἀπὸ 17.7.23 Ν. Δ/τος «περὶ σχεδίων πόλεων κλπ.» ἐν ἐπειγούσῃ ἀνάγκῃ».

5. Τὸ 4067/330/18.1.79 ἔγγραφο τοῦ Δήμου Θεσ/νίκης μὲ τὸ ὁποῖο ζητᾶ τὸ χαρακτηρισμὸ τῆς πράξεως γιὰ τὴ διάνοιξη τμήματος τῆς ὁδοῦ Ἠοῦς ἀπὸ Τσαμαδοῦ μέχρι Σαχίτη, ὡς ἐπειγούσης ἀνάγκης, ἀποφασίζουμε:

Χαρακτηρίζουμε ὡς ἐπειγούσης ἀνάγκης τὴν πράξη αναλογισμοῦ ἀποζημιώσεως οἰκοπέδων ποὺ ζήτησε ὁ Δῆμος Θεσσαλονίκης γιὰ τὴ διάνοιξη τῆς ὁδοῦ Ἠοῦς καὶ συγκεκριμένα τοῦ τμήματος αὐτῆς ἀπὸ ὁδοῦ Τσαμαδοῦ μέχρι Σαχίνη.

Ἡ ἀπόφαση αὐτή, νὰ δημοσιευθεῖ στὴν Ἐφημερίδα τῆς Κυβερνήσεως.

Θεσσαλονίκη, 30 Ἰανουαρίου 1979

Ὁ Νομαρχῶν
Ὁ Νομαρχῶν Γενικὸς Διευθυντὴς
ΓΕΩΡΓΙΟΣ ΕΜ. ΓΙΑΚΟΥΜΗΣ

Ἀριθ. Δ. 320 (11)

Περὶ χαρακτηρισμοῦ ἰδιωτικῆς ὁδοῦ ὅτι προϋπάρχει τοῦ ἔτους 1923.

Ο ΝΟΜΑΡΧΗΣ ΚΑΡΔΙΤΣΗΣ

Ἔχοντας ὑπόψη:

1) Τὶς διατάξεις τοῦ ἀπὸ 17.7.1923 Ν. Δ/τος καὶ δὴ τὴν παρ. 4 τοῦ ἄρθρου 20 «περὶ σχεδίων πόλεων κλπ.».

2) Τὶς διατάξεις τοῦ Ν. 3200/55.

3) Τὴν Ε.20014/16.6.77 ἐγκύκλιο Δ/γὴ τοῦ Ὑπουργείου Δημοσίων Ἔργων.

4) Τὸ 22/78 πρακτικὸ τοῦ Νομαρχιακοῦ Συμβουλίου Δημ. Ἔργων Νομοῦ Καρδίτσης.

5) Τὴν ἀπὸ 29.11.78 αἴτηση τοῦ Παναγιώτη Σχοινᾶ μὲ τὸ συνοδεῦον αὐτὴ τοπογρ. διάγραμμα καὶ λοιπὰ δικαιολογητικά.

Ἐπειδὴ ἡ ἀνωτέρω ὁδὸς προϋπῆρχε τοῦ ἔτους 1923, ὅπως προκύπτει ἀπὸ τὴν 341/78 ἀπόφαση τοῦ Πρωτοδικείου Καρδίτσης, ἀποφασίζουμε:

Χαρακτηρίζουμε τὴν ὁδό, ὅπως αὐτὴ φαίνεται στὸ ἀπὸ Νοεμβρίου 1978 τοπογραφικὸ διάγραμμα τοῦ Πολ. Μηχανικοῦ Ἐλευθ. Γκαγκᾶ, ὅτι προϋπάρχει τοῦ ἔτους 1923 καὶ ὡς διατηρητέα καὶ ἐπὶ τῆς ὁποίας ἰσχύουν οἱ ὅροι καὶ περιορισμοὶ δομήσεως ποὺ ἰσχύουν καὶ στὶς ἐγκεκριμένες ὁδοὺς τοῦ σχεδίου πόλεως Καρδίτσης.

Ἡ ἀπόφαση αὐτὴ νὰ δημοσιευθεῖ στὴν ἐφημερίδα τῆς Κυβερνήσεως.

Καρδίτσα, 17 Ἰανουαρίου 1979

Ὁ Νομάρχης
ΑΝΤ. ΓΕΩΡΓΑΚΟΠΟΥΛΟΣ

ΑΝΑΚΟΙΝΩΣΕΙΣ

(12)

Περὶ εἰδοποιήσεως τῆς γενομένης παρακαταθέσεως ἀποζημιώσεως λόγῳ προσκυρώσεως ἐν Ἀσπροπύργῳ Ἀττικῆς.

Ὁ Χρῆστος Νικολάου Τσόκας, κάτοικος Ἀσπροπύργου Ἀττικῆς, ὁδὸς Ὑψηλάντου ἀριθ. 3 διὰ τοῦ ὑπ' ἀριθ. 527738/5.2.1979 γραμματίου συστάσεως παρακαταθήκης τοῦ ἐν Ἀθήναις Κεντρικοῦ Καταστήματος τοῦ Ταμείου Παρακαταθηκῶν καὶ Δανείων κατέθεσεν ὑπὲρ τοῦ Παναγιώτου Μουζάκα τὸ ποσὸν τῶν ἐννέα χιλιάδων ὀκτακοσίων τεσσαράκοντα (9.840) δραχμῶν. Ἡ κατάθεσις ἐγένετο εἰς ἐκτέλεσιν τῆς ὑπ' ἀριθ. 30/31.1.1974 πράξεως τακτοποιήσεως ἰδιοκτησίας Χρήστου Τσόκα, τοῦ Πολεοδομικοῦ Γραφείου Δυτικῆς Ἀττικῆς δι' ἐπιφάνειαν 12,30 μέτρων τετραγωνικῶν, κειμένην εἰς περιοχὴν Ἀσπροπύργου Ἀττικῆς καὶ ἐπὶ τῆς ὁδοῦ Σαλαμῖνος καὶ Χίου Ο.Τ. 172 καὶ τῆς σχετικῆς ὑπ' ἀριθ. 648/1975 ἀποφάσεως τοῦ Μονομελοῦς Πρωτοδικείου Ἀθηνῶν καθορισάσης προσωρινὴν τιμὴν πρὸς 800 δραχμὰς τὸ τετραγ. μέτρον.

Ἐν Ἀθήναις τῇ 5 Φεβρουαρίου 1979

Ἡ Πληρεξουσία Δικηγόρος
ΕΛΕΝΗ Γ. ΣΒΟΛΟΠΟΥΛΟΥ
(Ἀριθ. τριπλ. Ταμ. Δικ. Εἰσπρ. Ἀθηνῶν 7506/5.2.79)

ΑΠΟ ΤΟ ΕΘΝΙΚΟ ΤΥΠΟΓΡΑΦΕΙΟ